
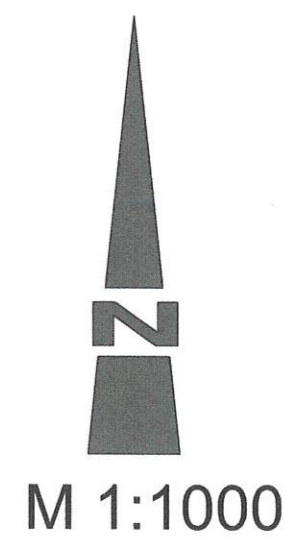



§ 4 PLANTEIL "BERGHAM"

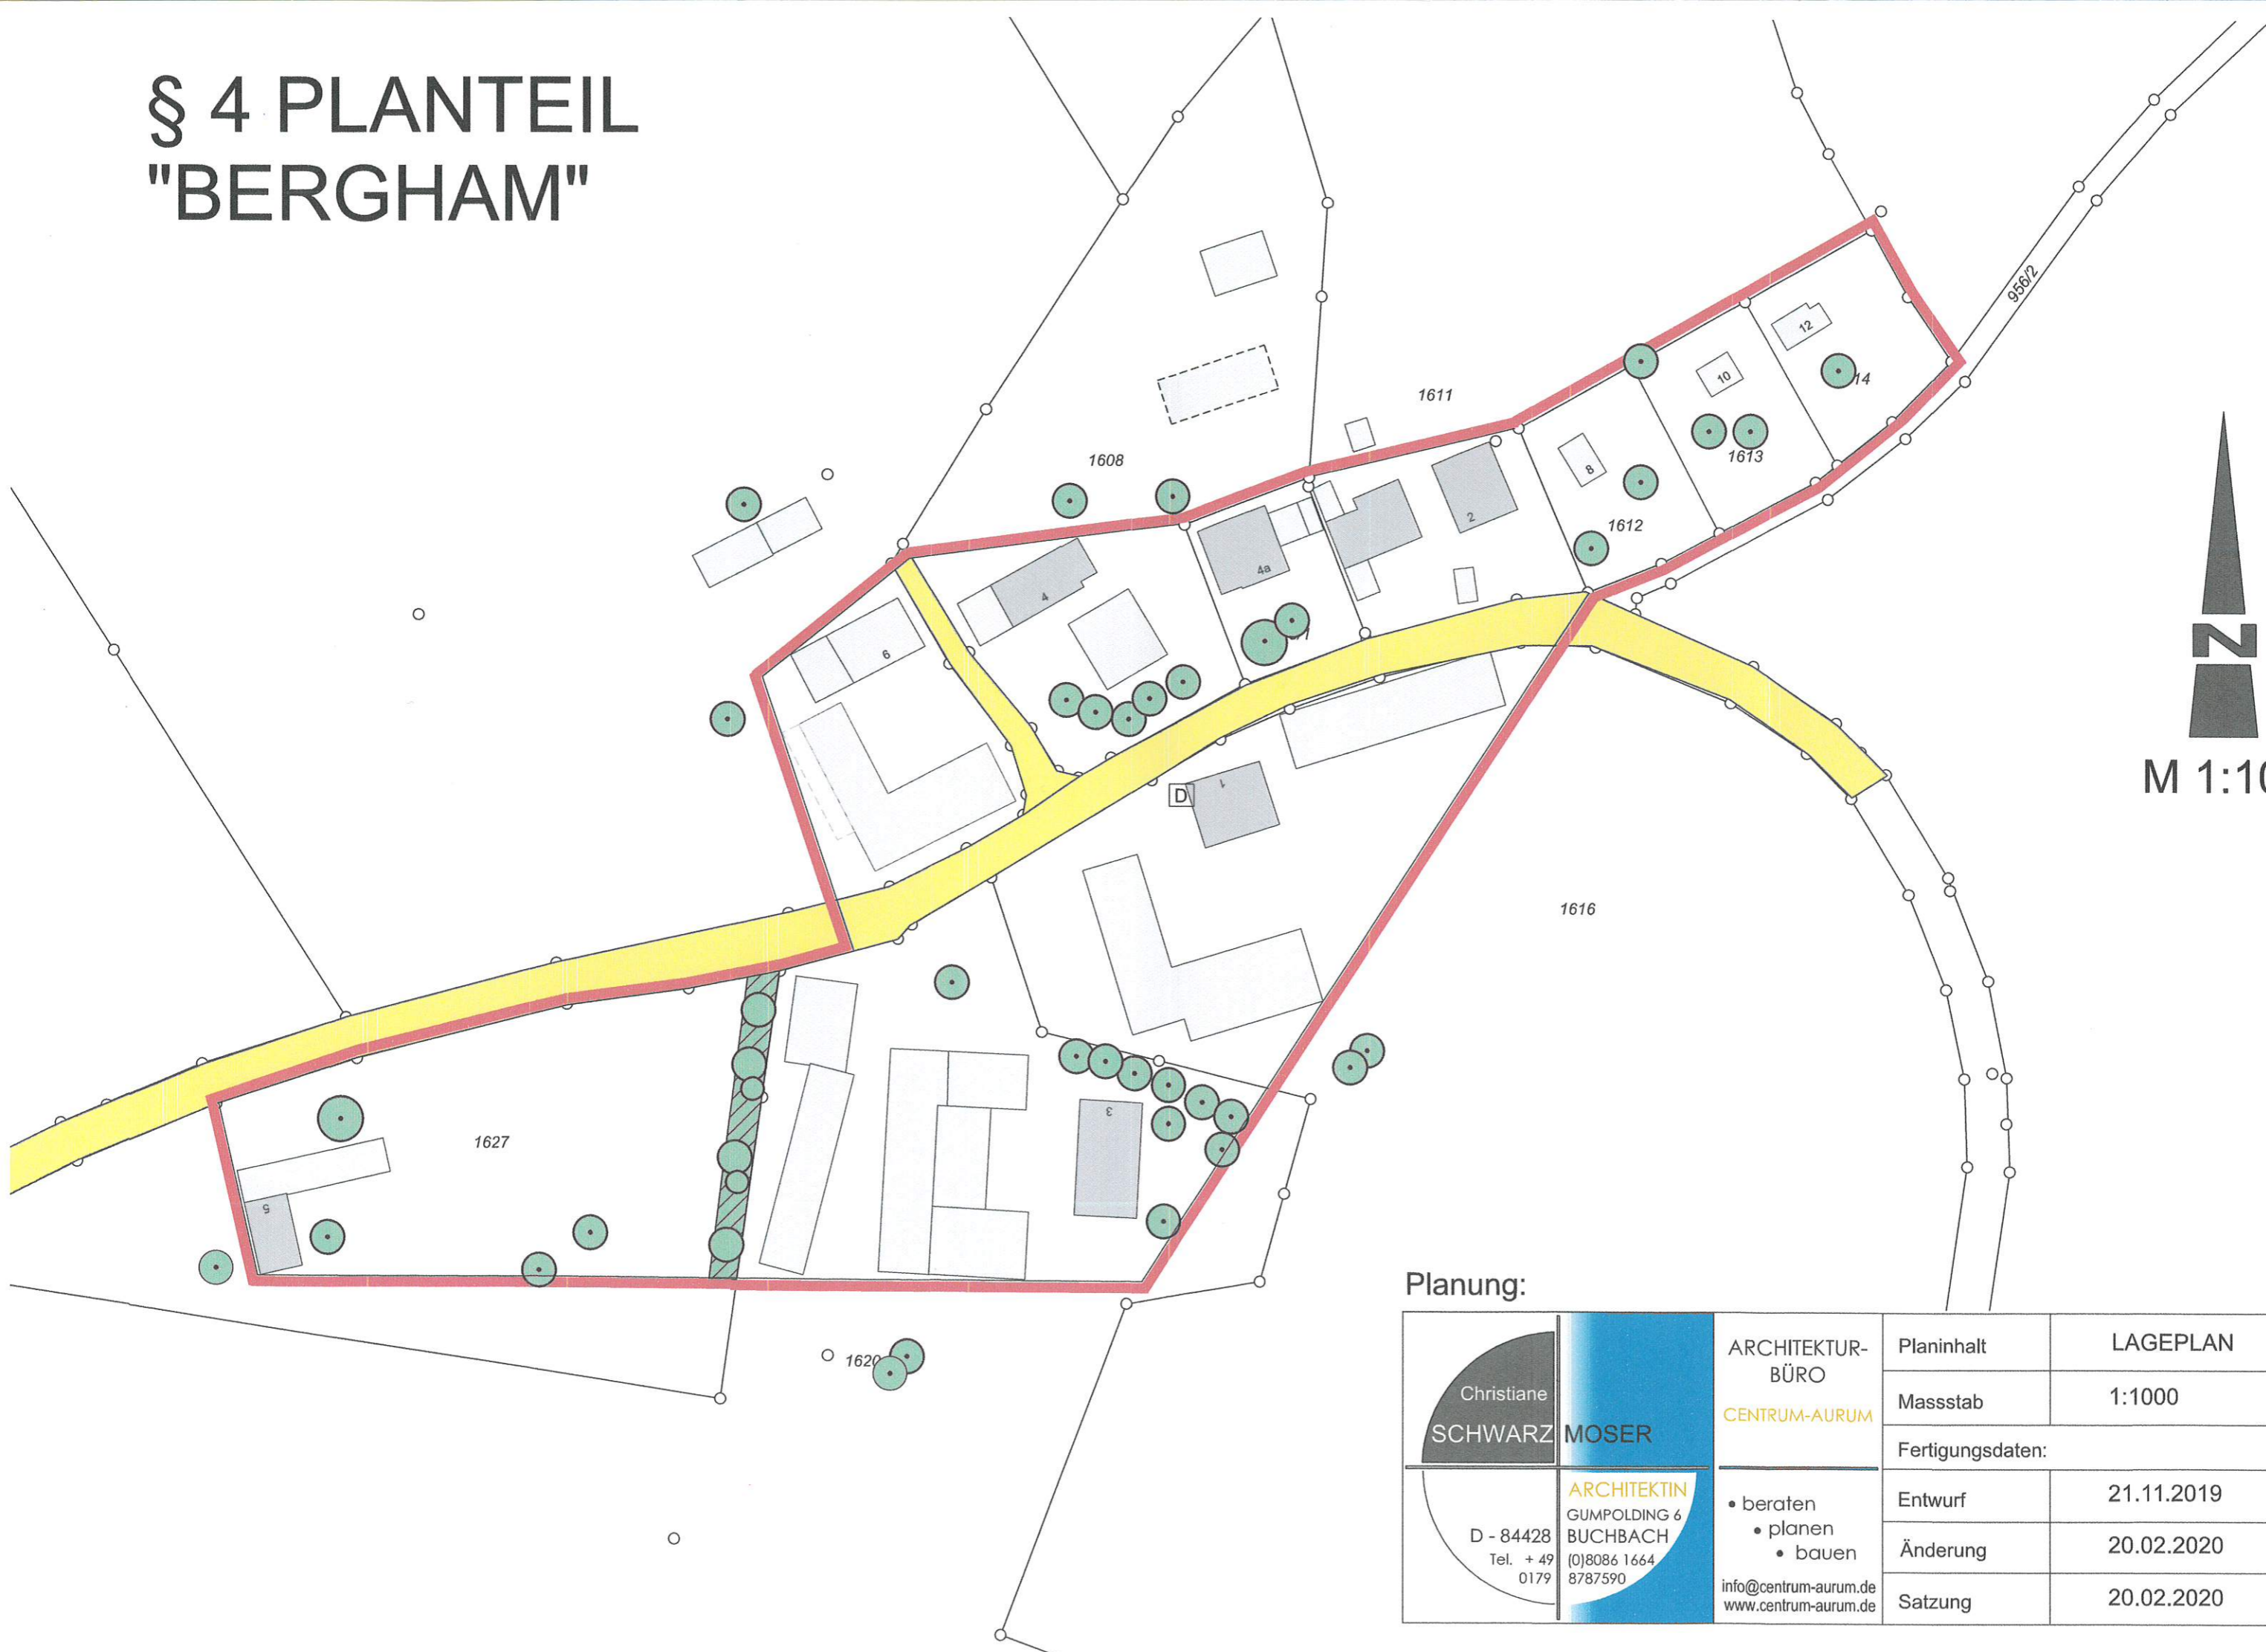

Planung:

| | | | |
|---|--|------------|------------|
|  | ARCHITEKTUR-BÜRO CENTRUM-AURUM | Planinhalt | LAGEPLAN |
| | | Massstab | 1:1000 |
| Fertigungsdaten: | | | |
| D - 84428 Tel. + 49 0179 ARCHITEKTIN GUMPOLDING 6 BUCHBACH (0)8086 1664 8787590 info@centrum-aurum.de www.centrum-aurum.de | • beraten • planen • bauen | Entwurf | 21.11.2019 |
| | | Änderung | 20.02.2020 |
| | | Satzung | 20.02.2020 |