
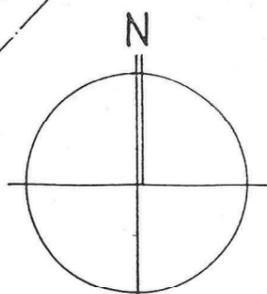


Bebauungsplan mit integrierter Grünordnung
 "Ramsau/Schmiedanger - 1. Änderung"
 Gemeinde Reichertsheim, Landkreis Mühldorf

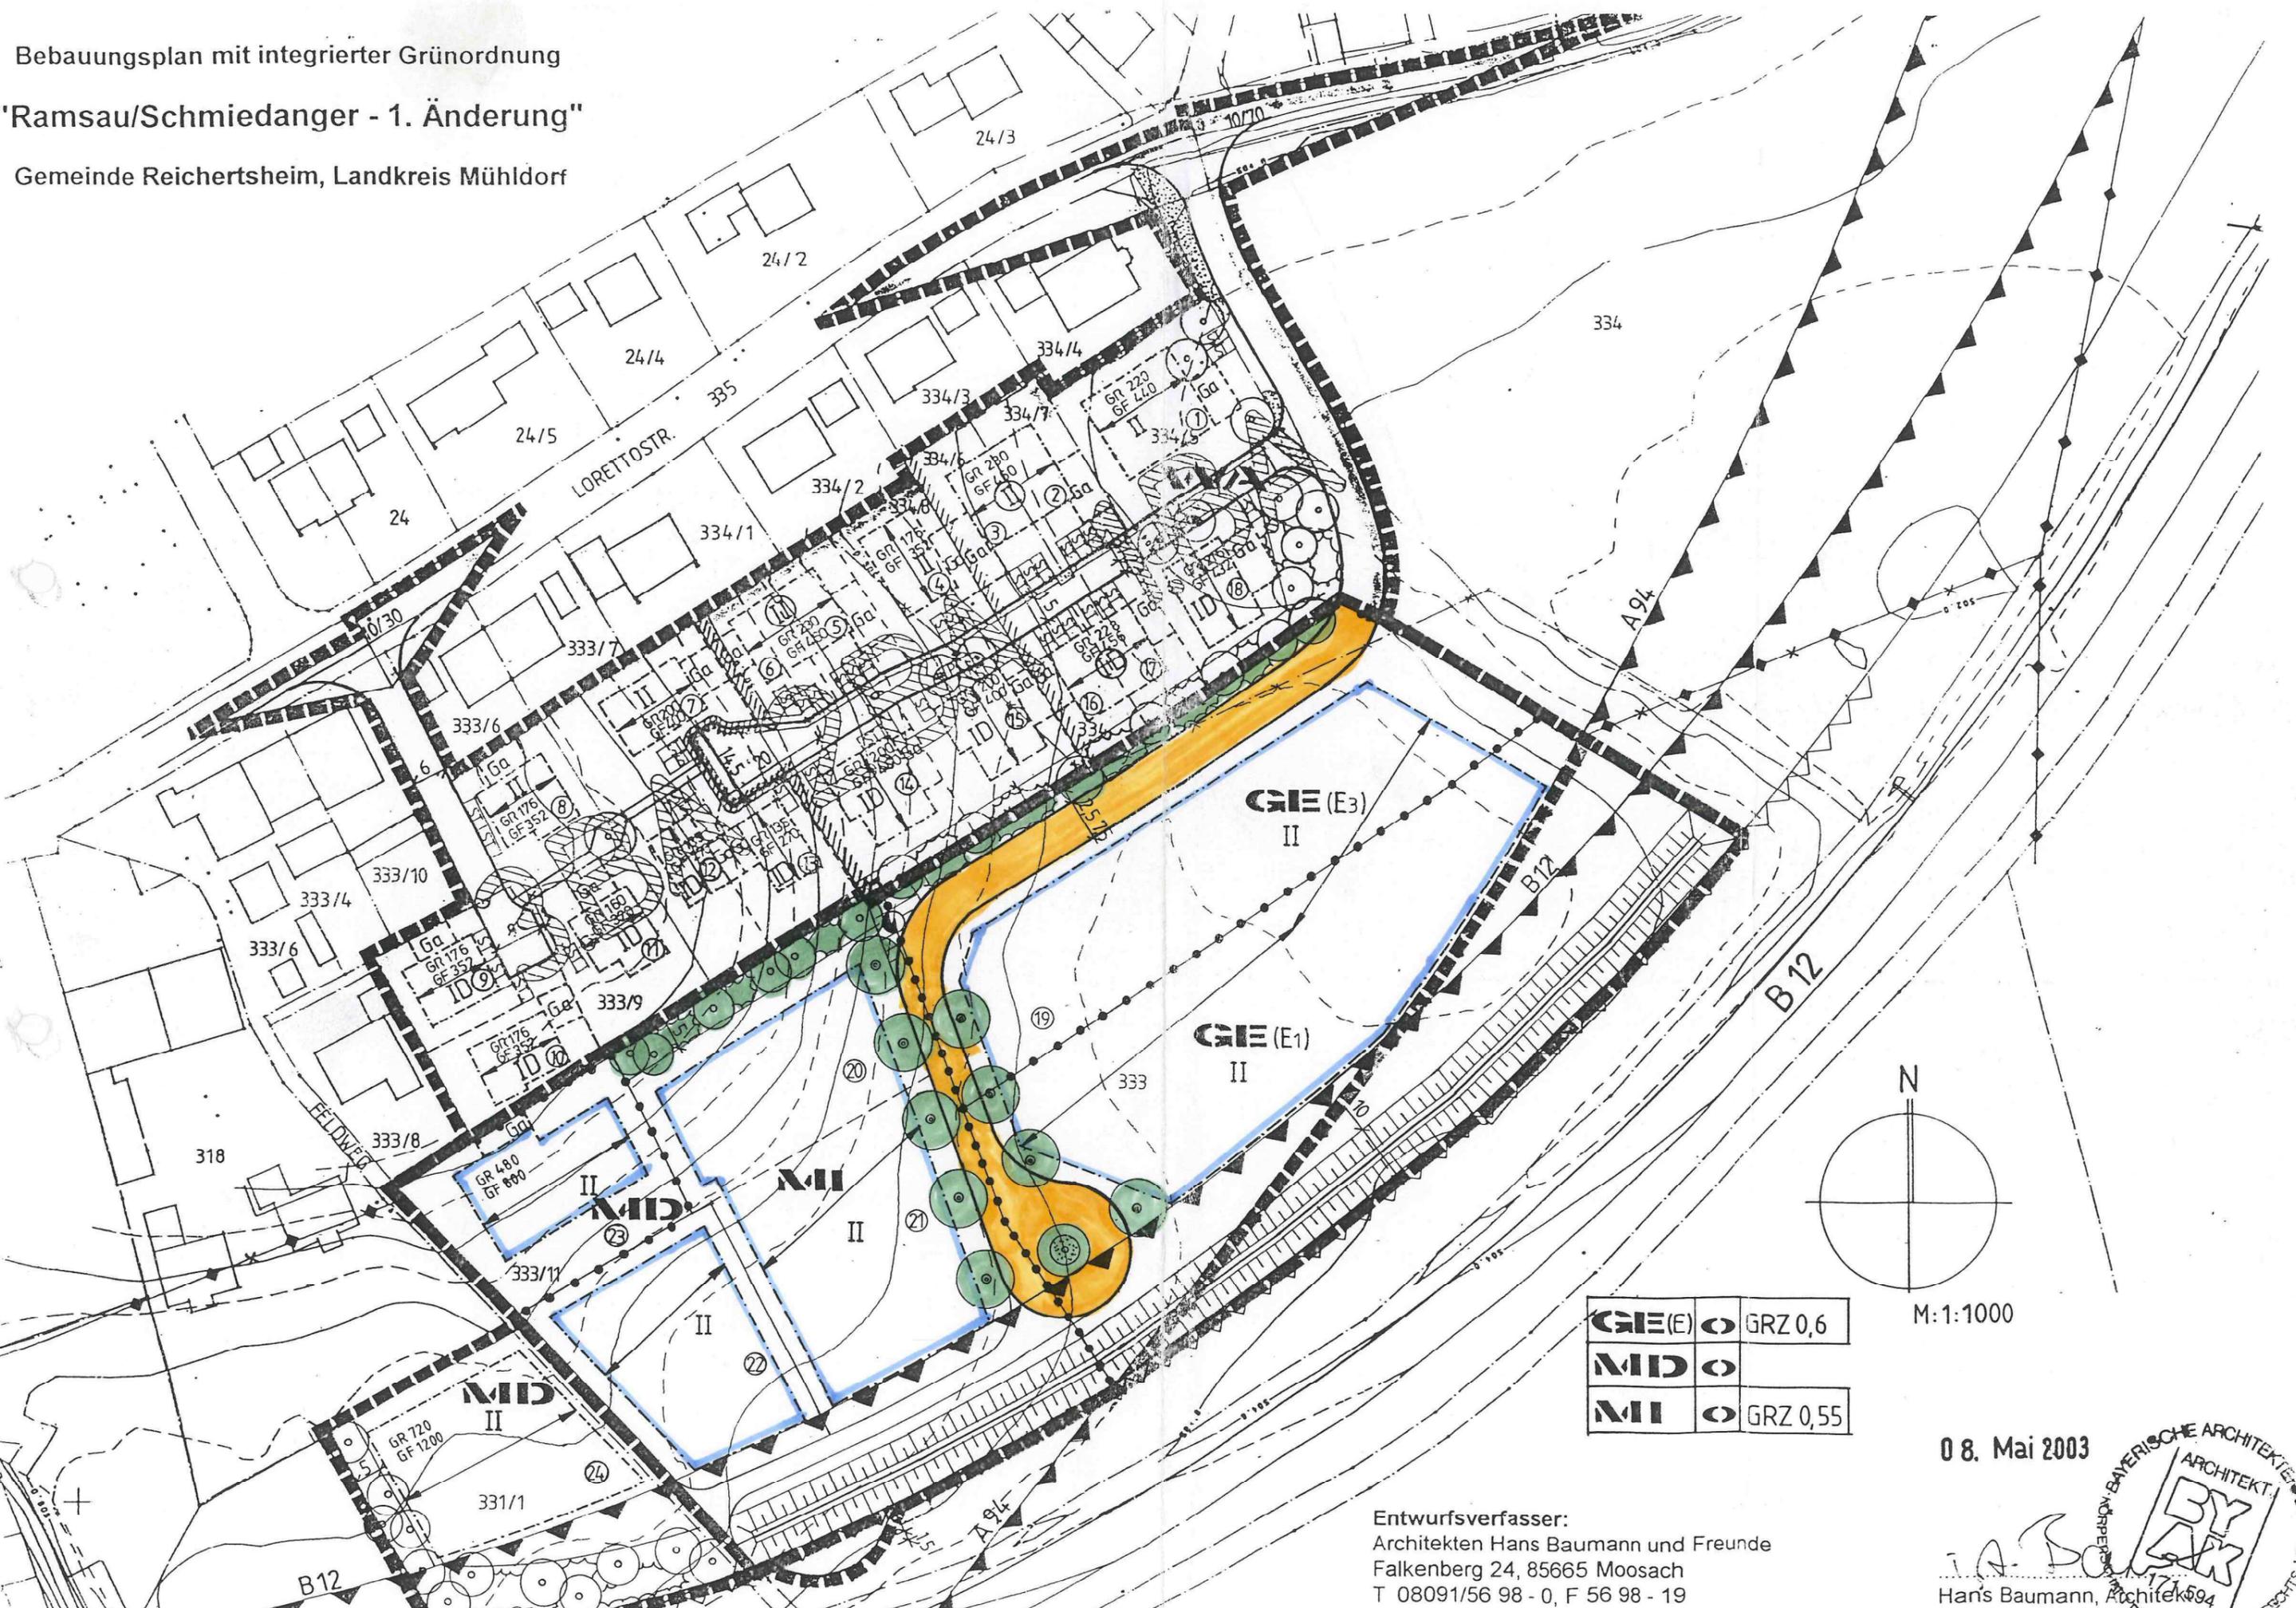

M:1:1000

| | | |
|--------------|----------|----------|
| GE(E) | o | GRZ 0,6 |
| MID | o | |
| MI | o | GRZ 0,55 |

Entwurfsverfasser:
 Architekten Hans Baumann und Freunde
 Falkenberg 24, 85665 Moosach
 T 08091/56 98 - 0, F 56 98 - 19

0 8. Mai 2003

Hans Baumann, Architekt

